


Anschlussbild Filter + Leistungssteller 3ph + Heizstab (max. 6kW, Y-Schaltung)

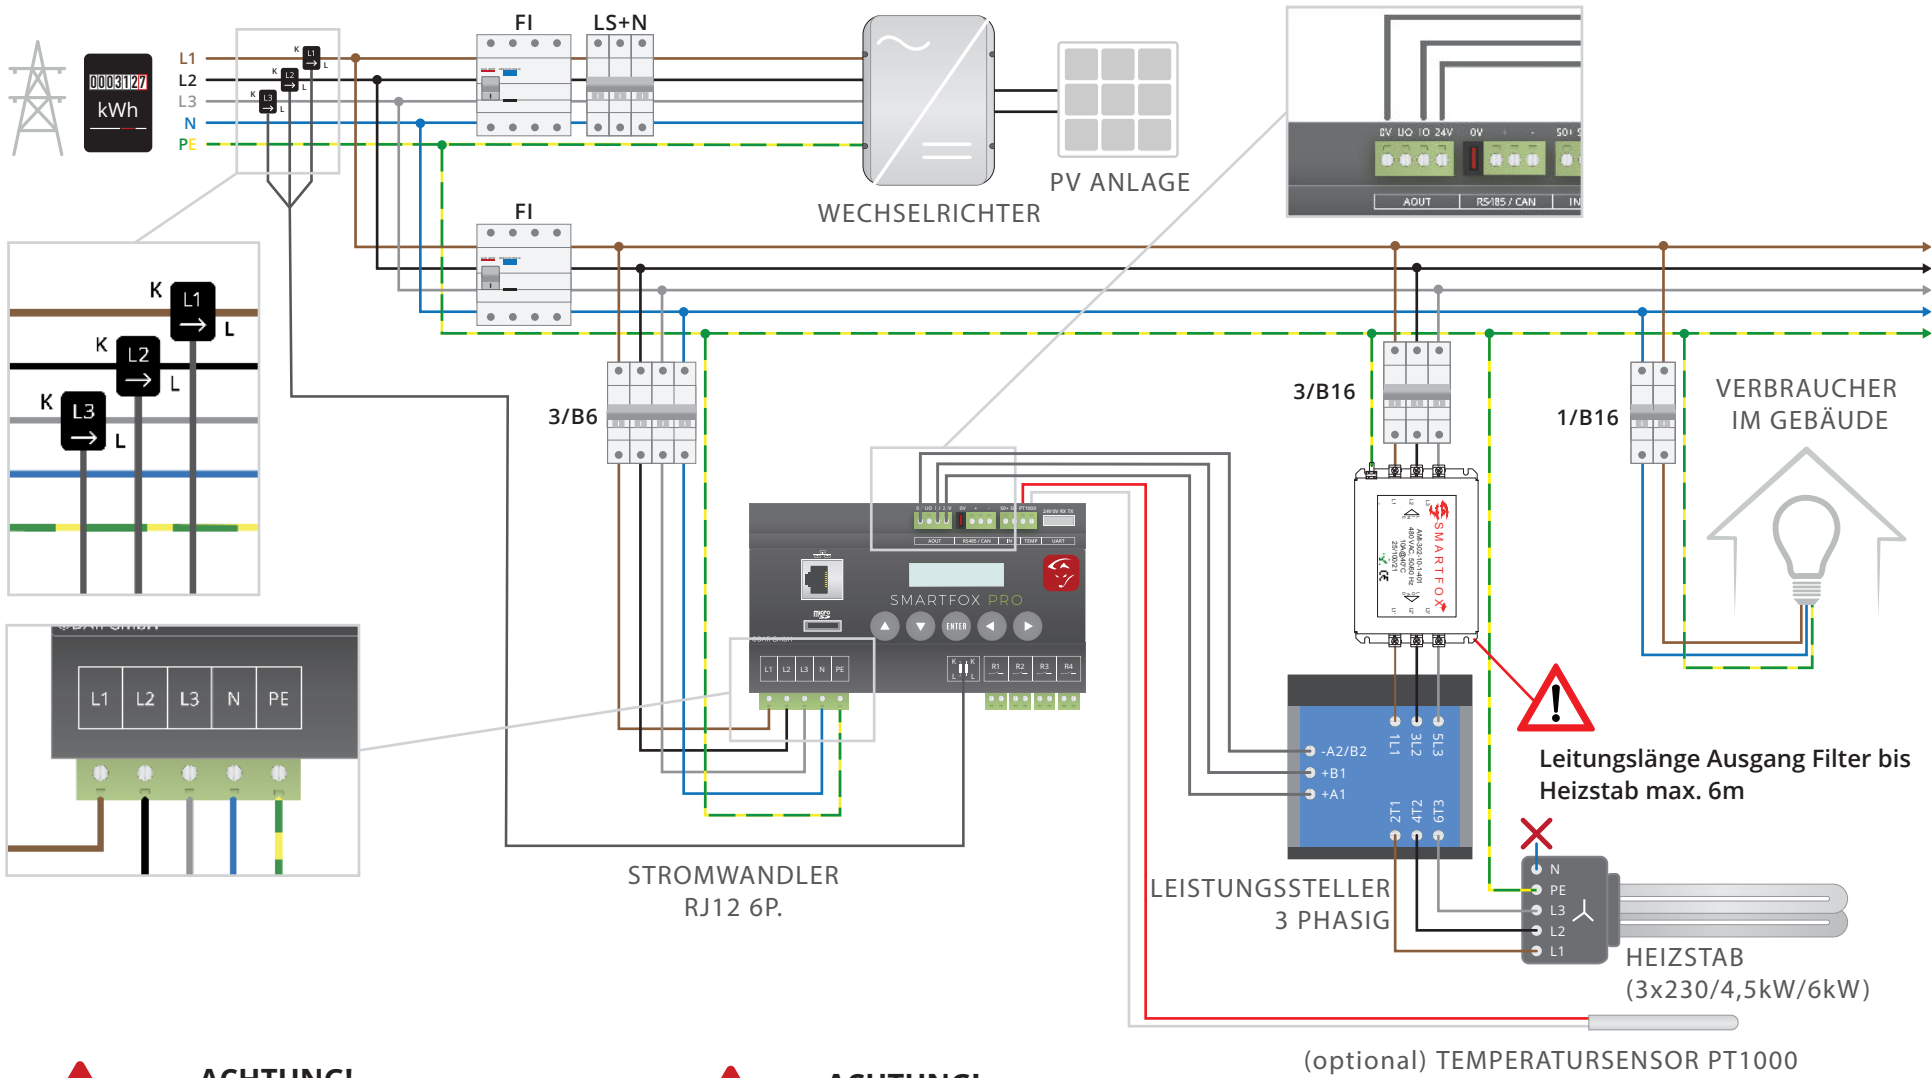

ACHTUNG!

Strom und Spannungspfad müssen immer gleich sein!



ACHTUNG!

Sternschaltung erforderlich. KEIN NEUTRALLEITER AM STERNPUNKT ! Nur symmetrische Lasten möglich!